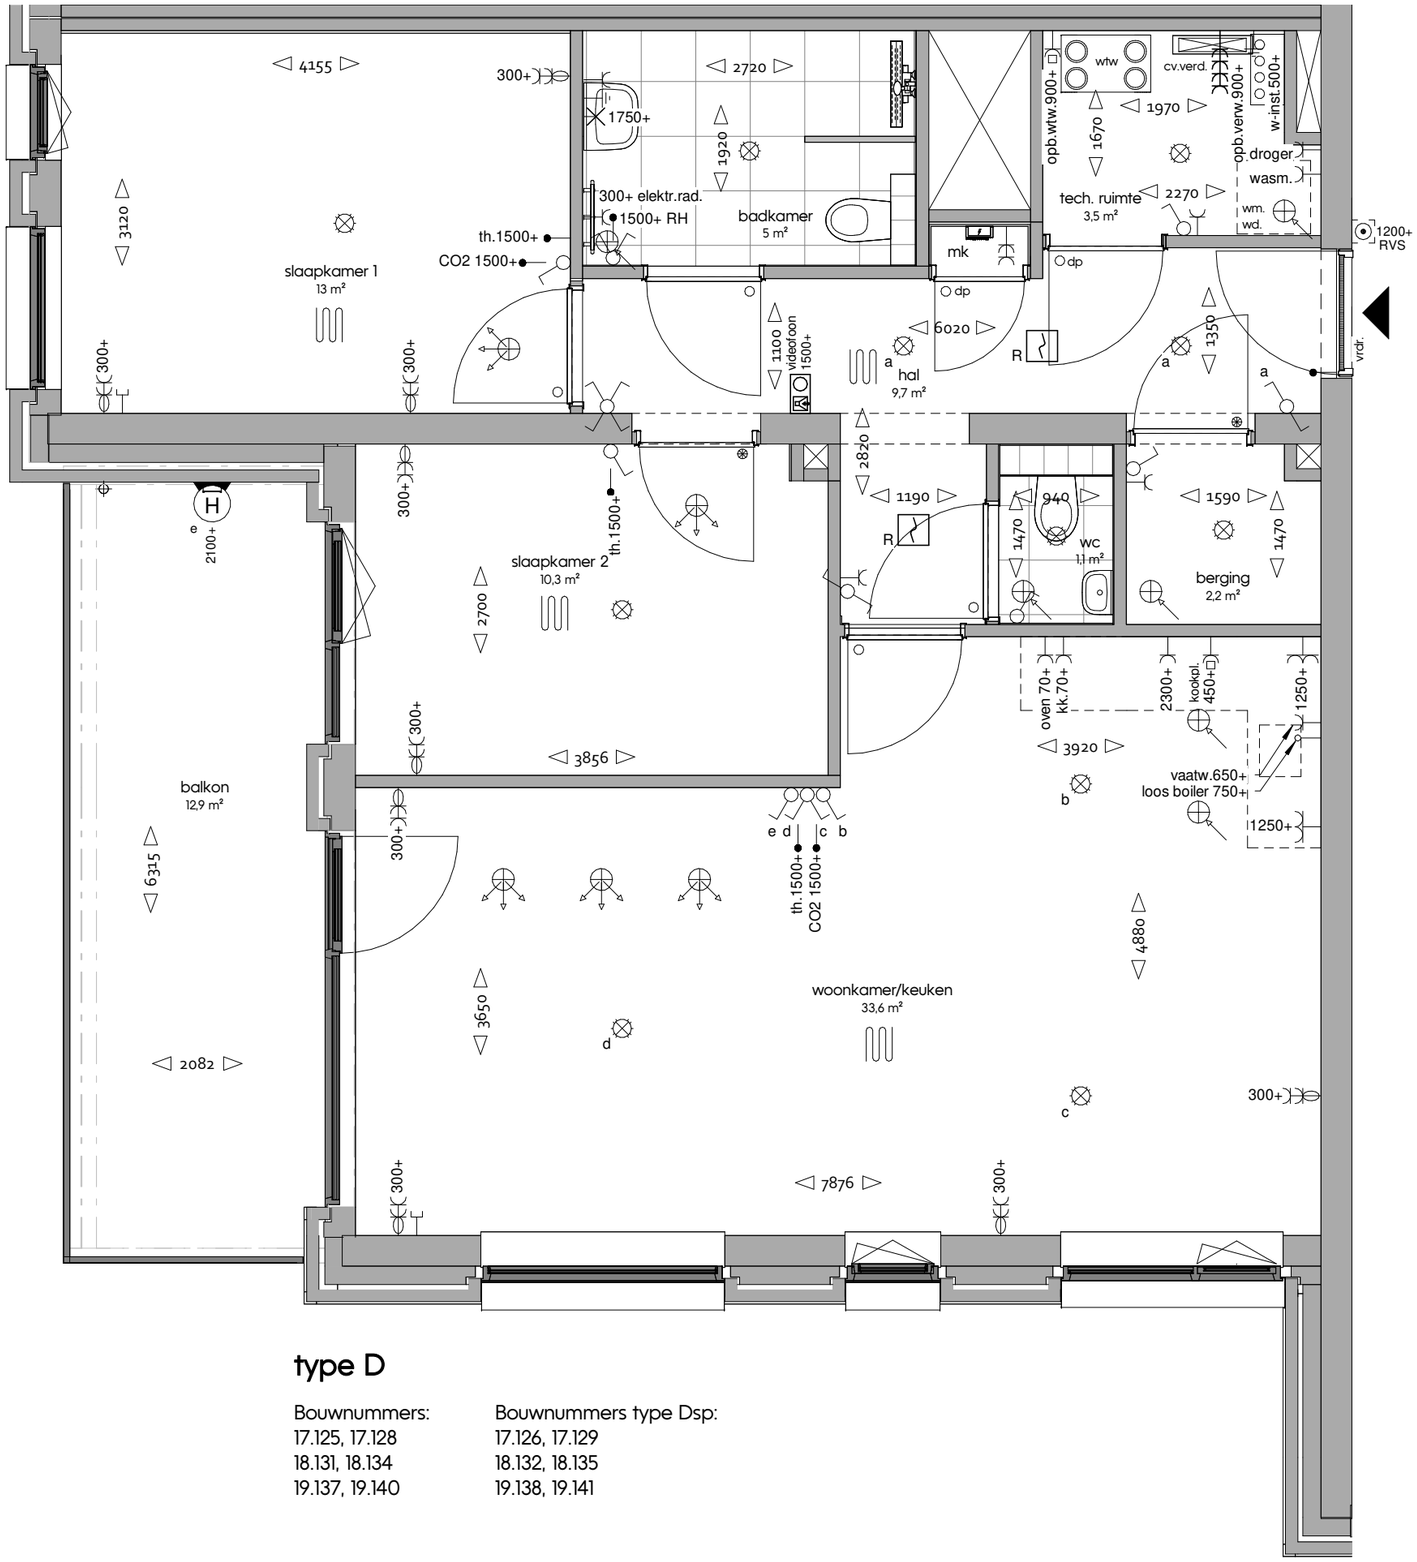

type D

Bouwnummers:	Bouwnummers type Dsp:
17.125, 17.128	17.126, 17.129
18.131, 18.134	18.132, 18.135
19.137, 19.140	19.138, 19.141

DURA VERMEER
Waarmaken van ambities

SCHAAL 1:50

NUMMER VK-44

kokon
ARCHITECTUUR & STEDENBOUW

5173 | Baltimore | 07-01-2025 | type D 17e verd